



PAVIMENTO DE ACERAS

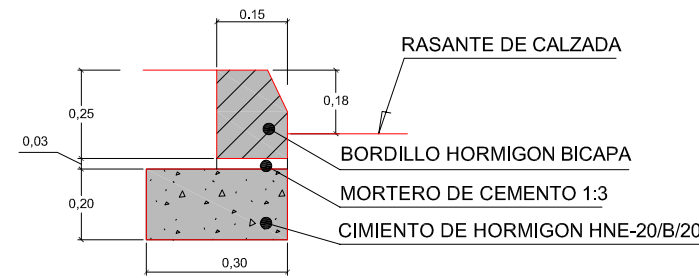


BORDILLO NO MONTABLE





JUNTAS ENTRE BORDILLOS  $\leq$  1.5 cm.  
DE MORTERO DE CEMENTO 1:3  
TERMINACION ENRASADA

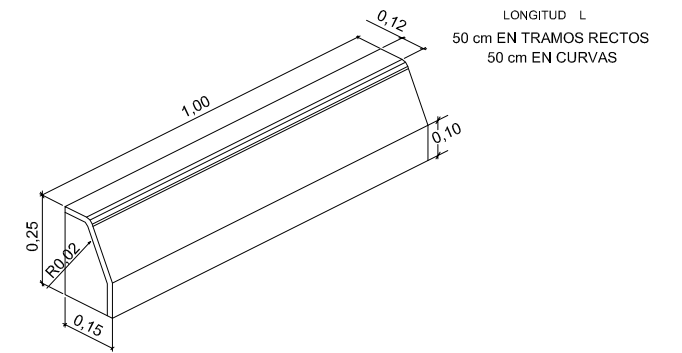


BORDILLO NO MONTABLE BICAPA

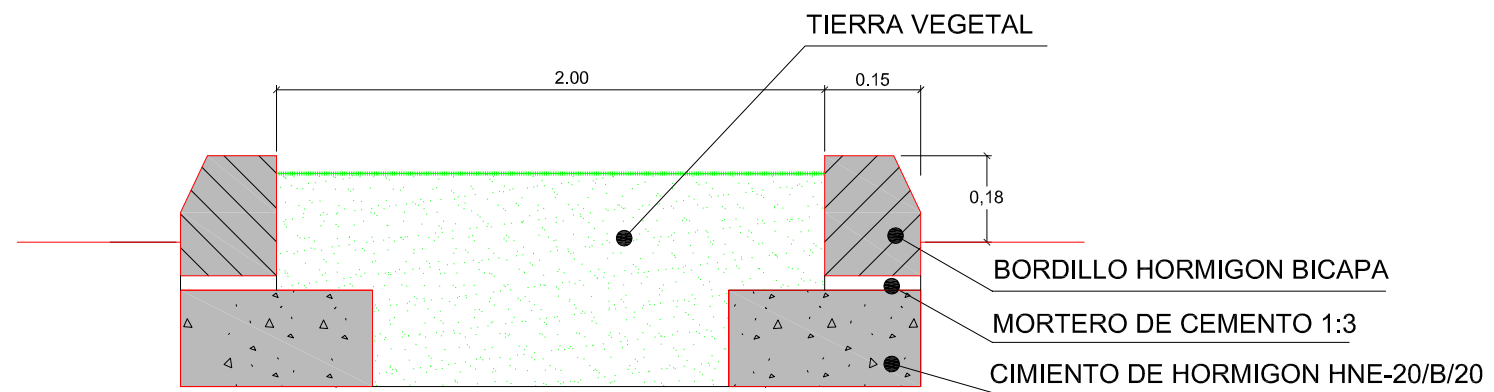

AJARDINAMIENTO MEDIANA

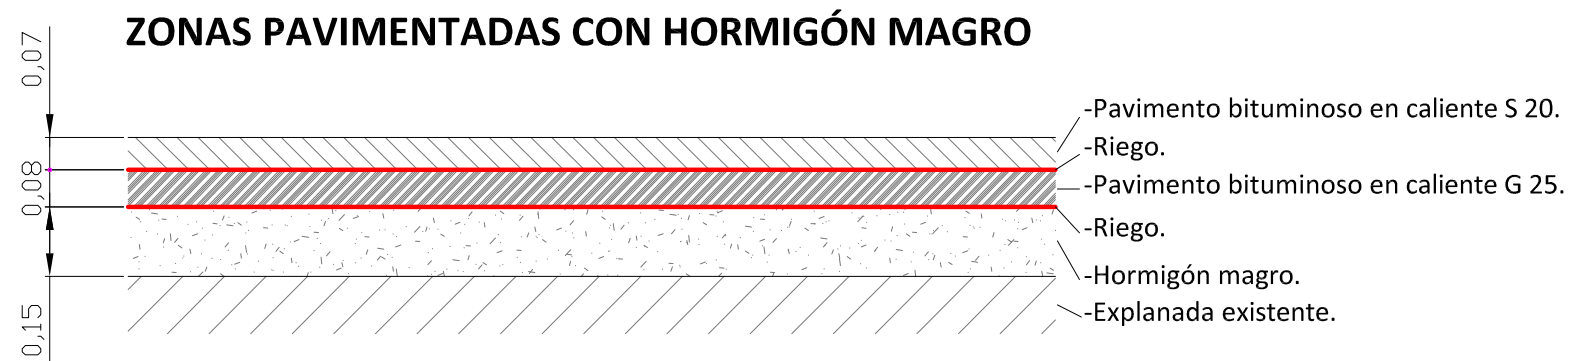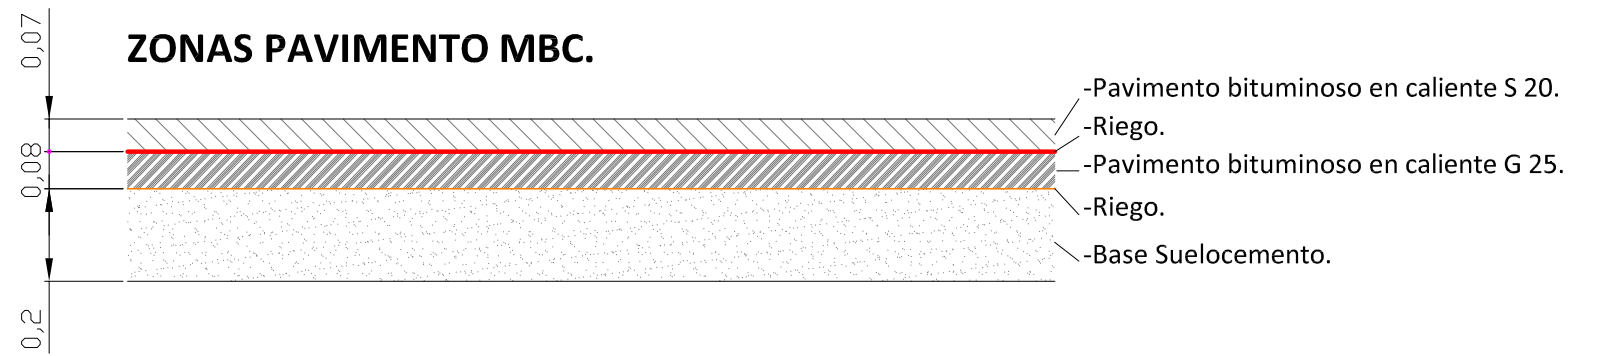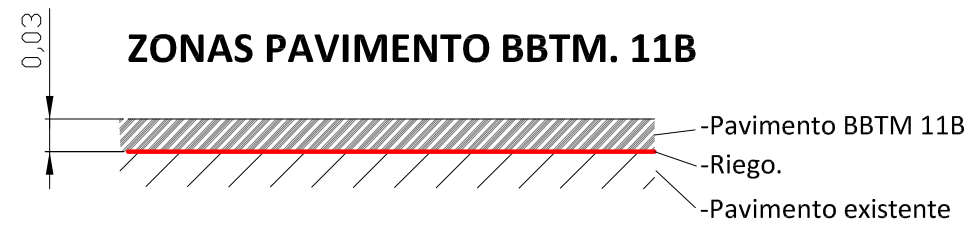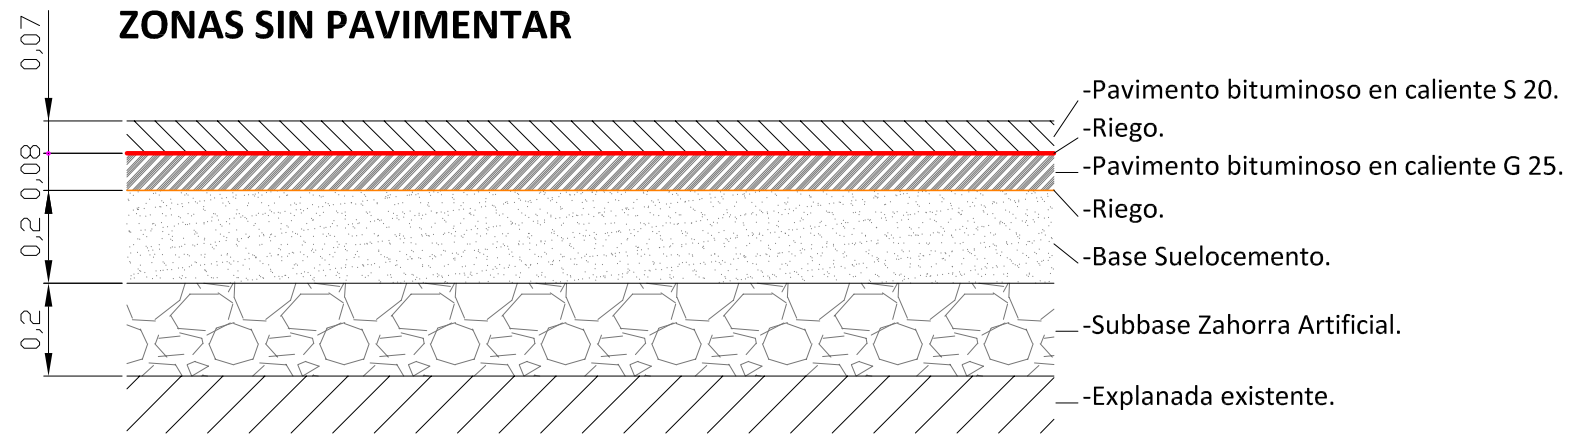

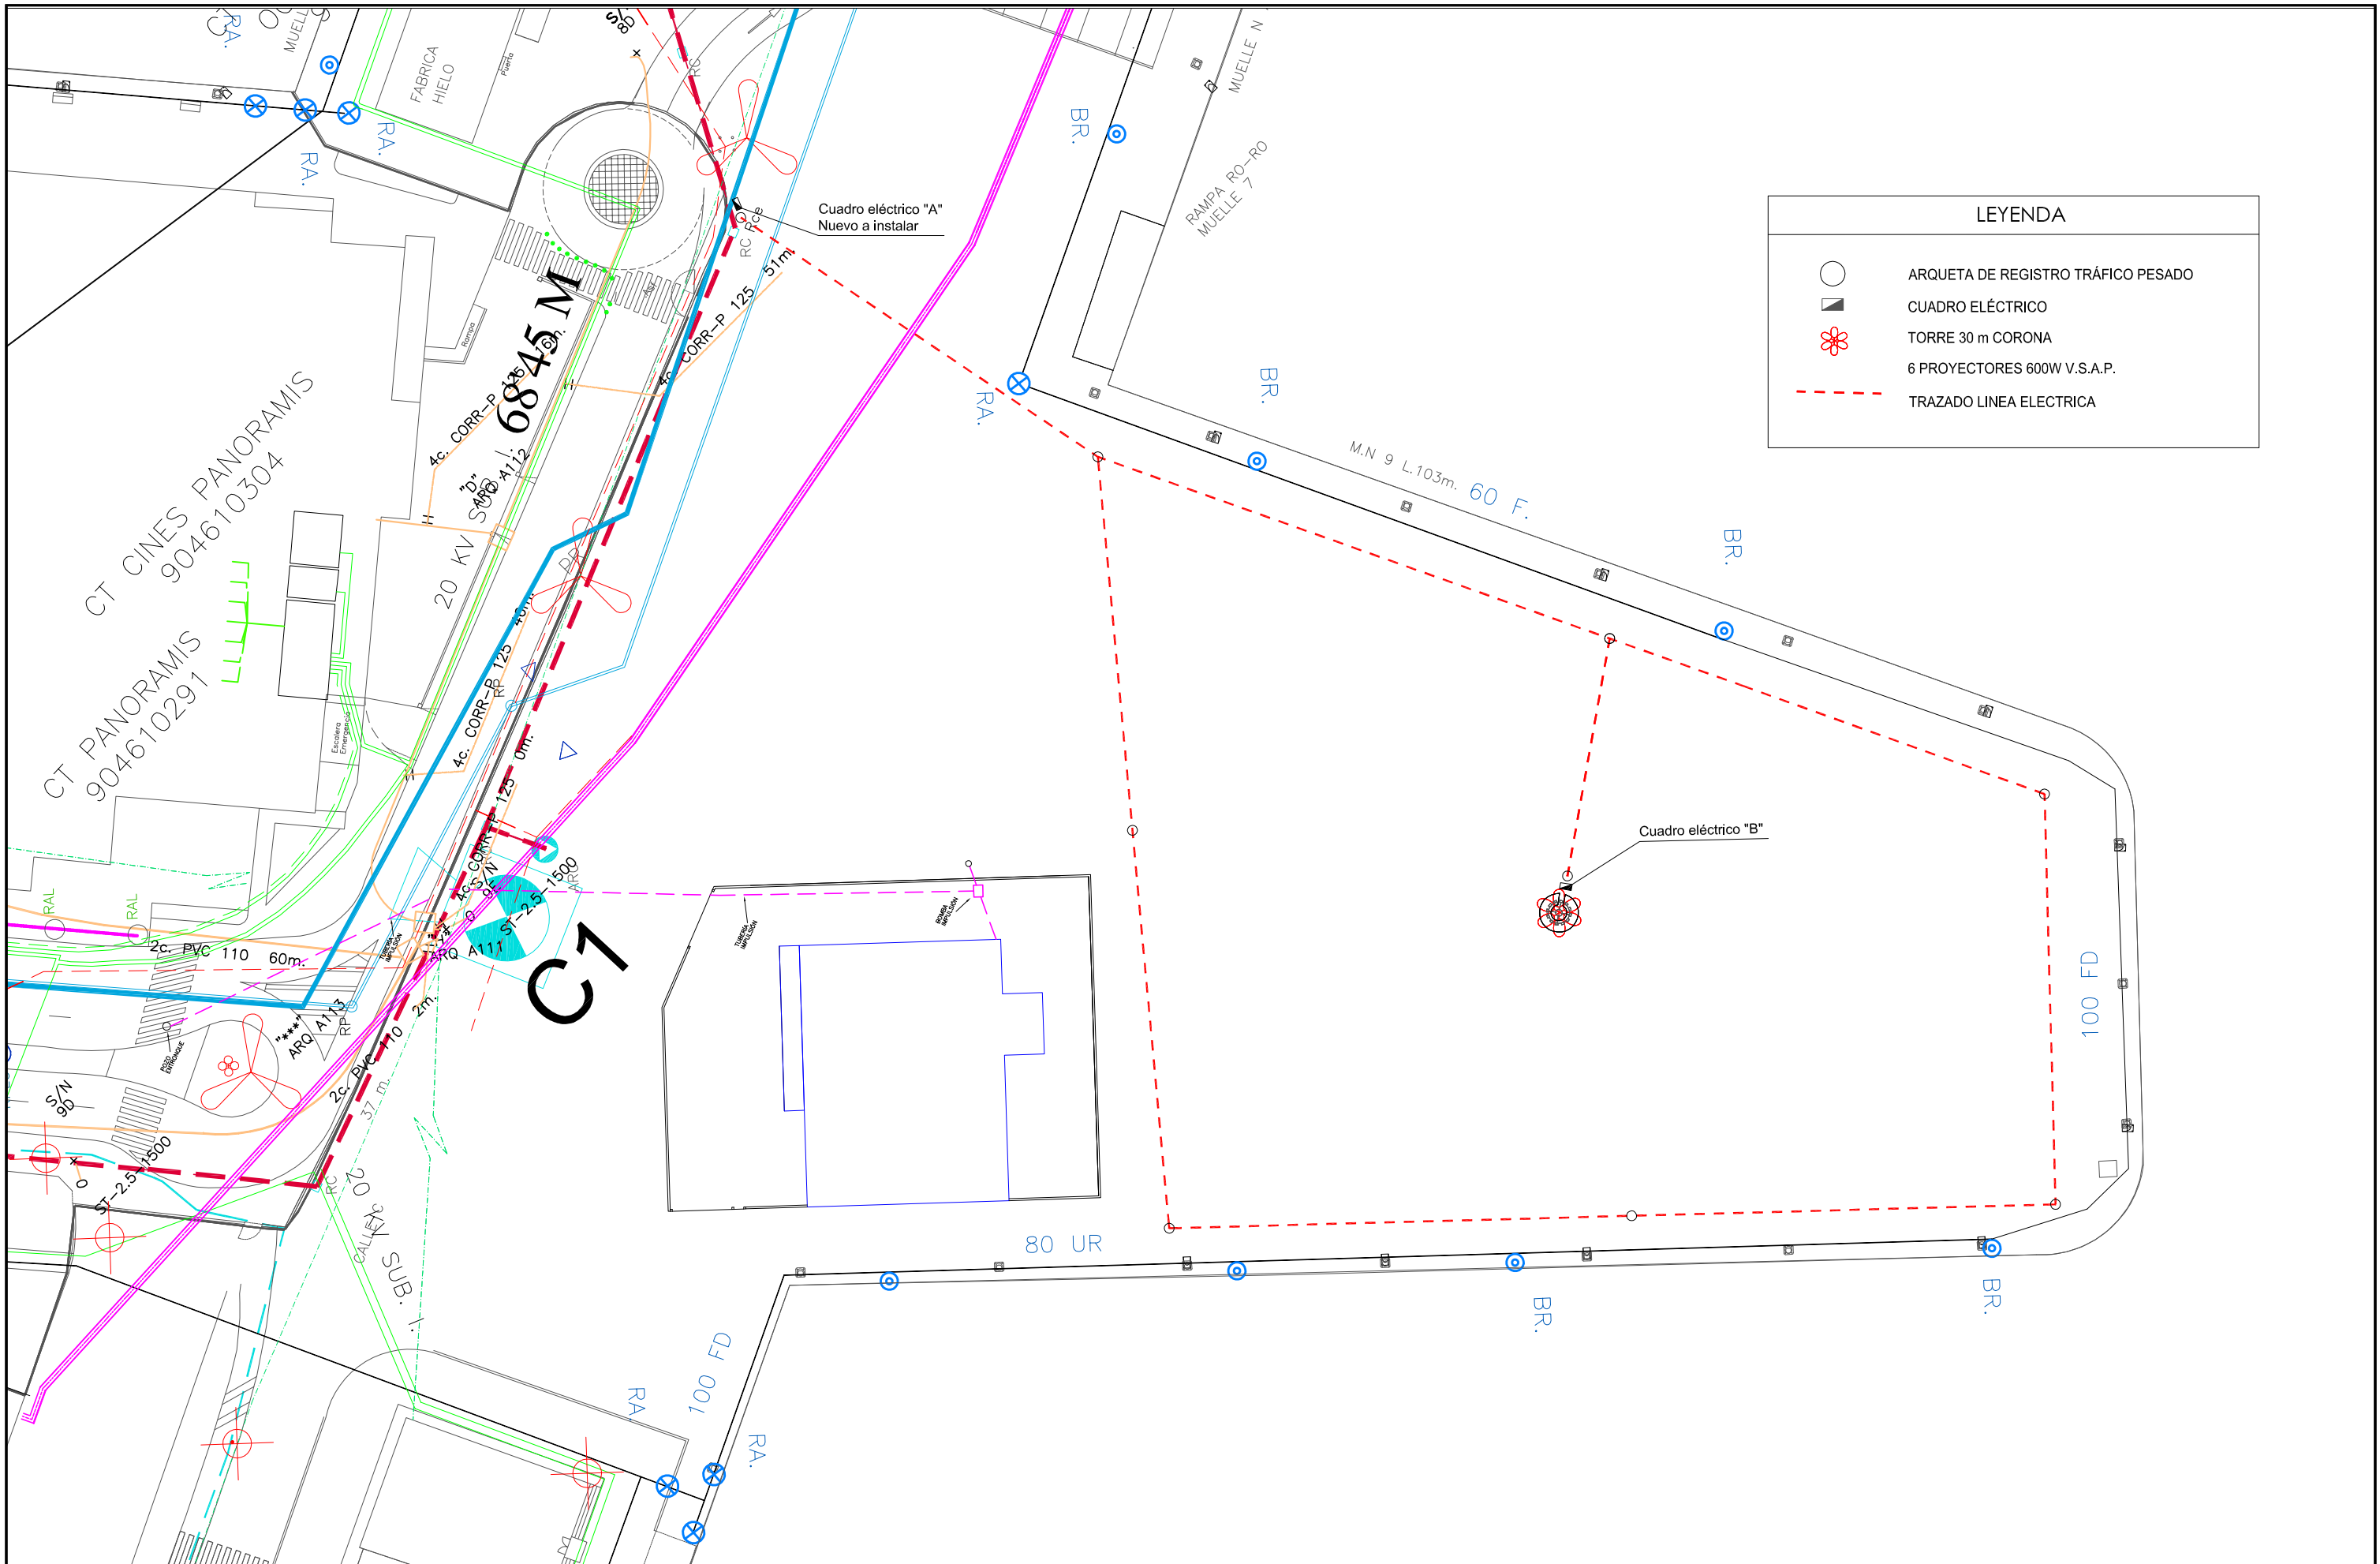

LEYENDA	
	ARQUETA DE REGISTRO TRÁFICO PESADO
	CUADRO ELÉCTRICO
	TORRE 30 m CORONA 6 PROYECTORES 600W V.S.A.P.
	TRAZADO LINEA ELECTRICA



**PROYECTO ADECUACIÓN EXPLANADA MUELLE 9  
Y MUELLE A ANTIGUA DÁRSENA PESQUERA DEL  
PUERTO DE ALICANTE**

DIRECTOR DEL PROYECTO:  
IGNACIO REVILLA ALONSO

AUTOR DEL PROYECTO:  
SARA GARCÍA HERNÁNDEZ

FECHA: OCTUBRE 2013  
ESCALA: 1 : 600

TÍTULO DEL PLANO:  
**RED DE ALUMBRADO  
TRAZADO CONDUCCIÓN**

Nº PLANO: 8.1  
HOJA: 1 de 1