


Situación de la Plaza del Puerto

Plano de Situación
Escala 1:6.000

-  Zona disponible para implantación del quiosco-heladería con terraza (Ocupación máxima 100 m²)
-  Superficie Subsuelo Acometidas: (280 m.l. x 0,60 m) =168 m²

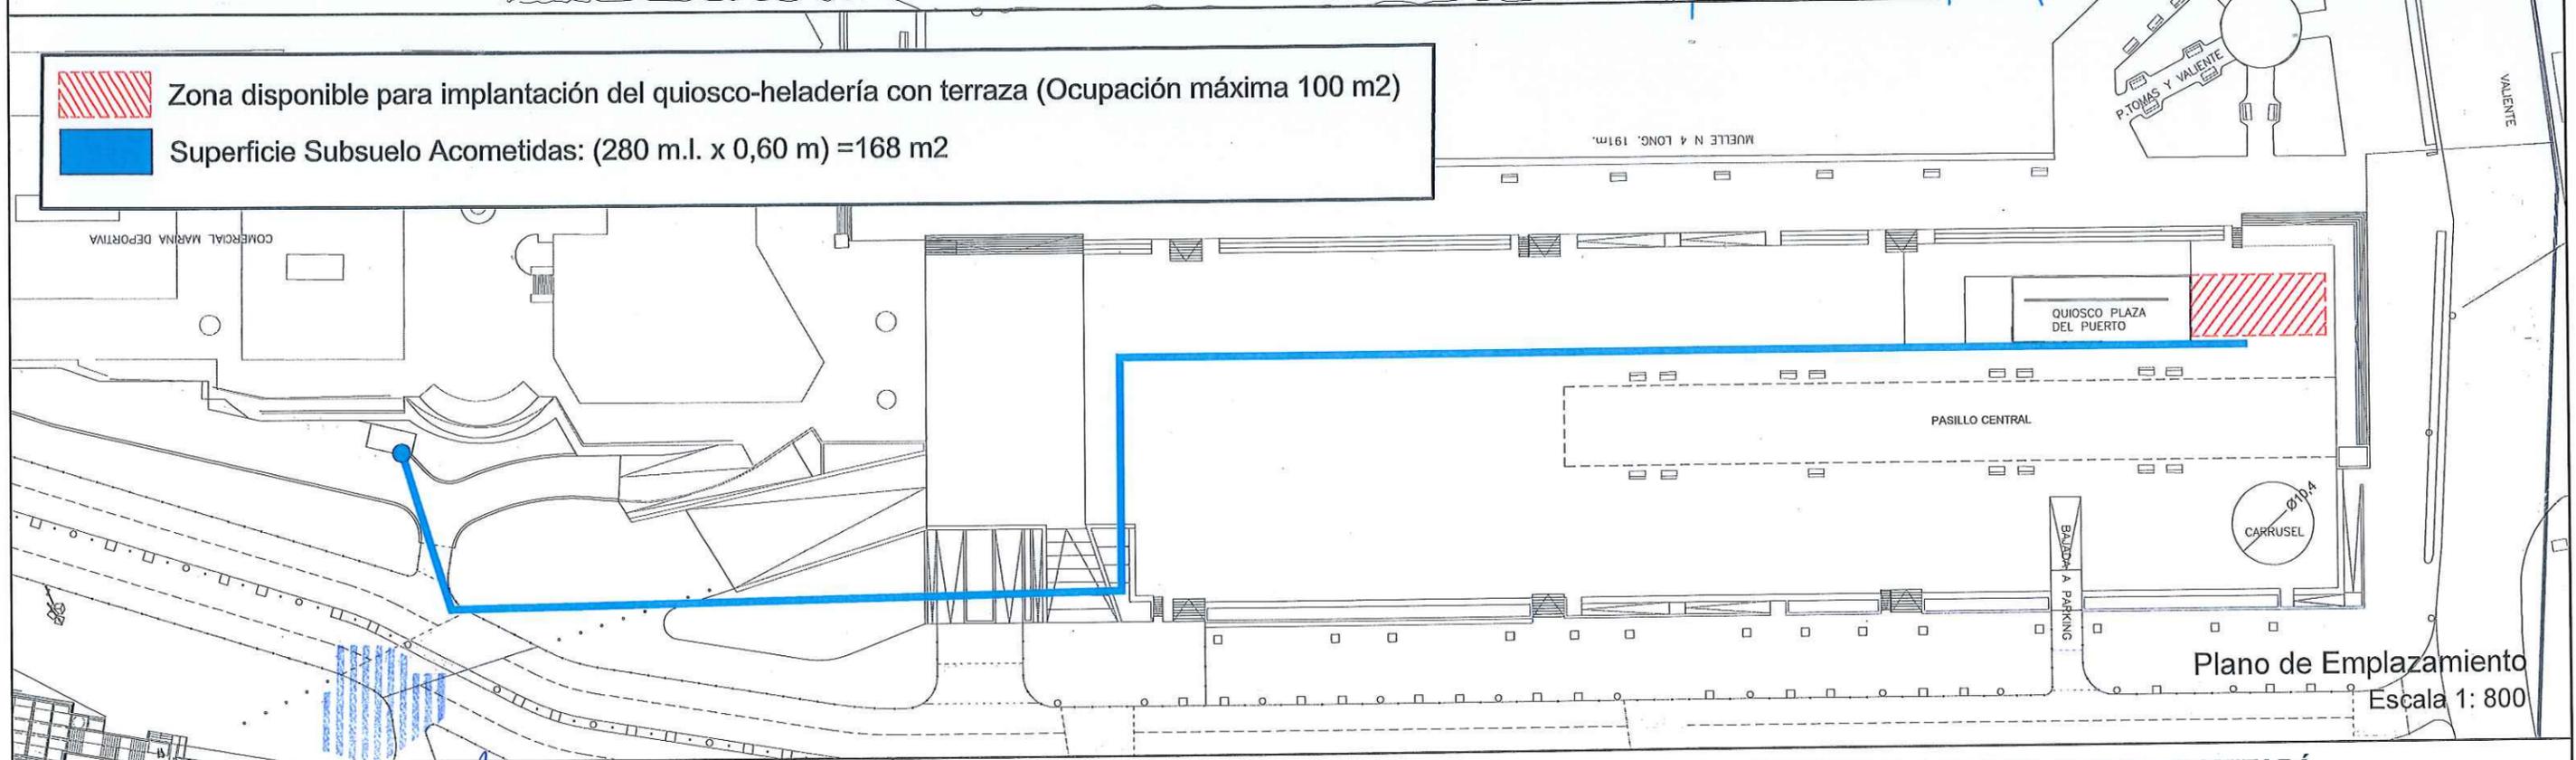

Plano de Emplazamiento
Escala 1: 800