


PLANO SITUACIÓN Escala 1 : 50.000



PLANO ENCUADRE Escala 1 : 8.000

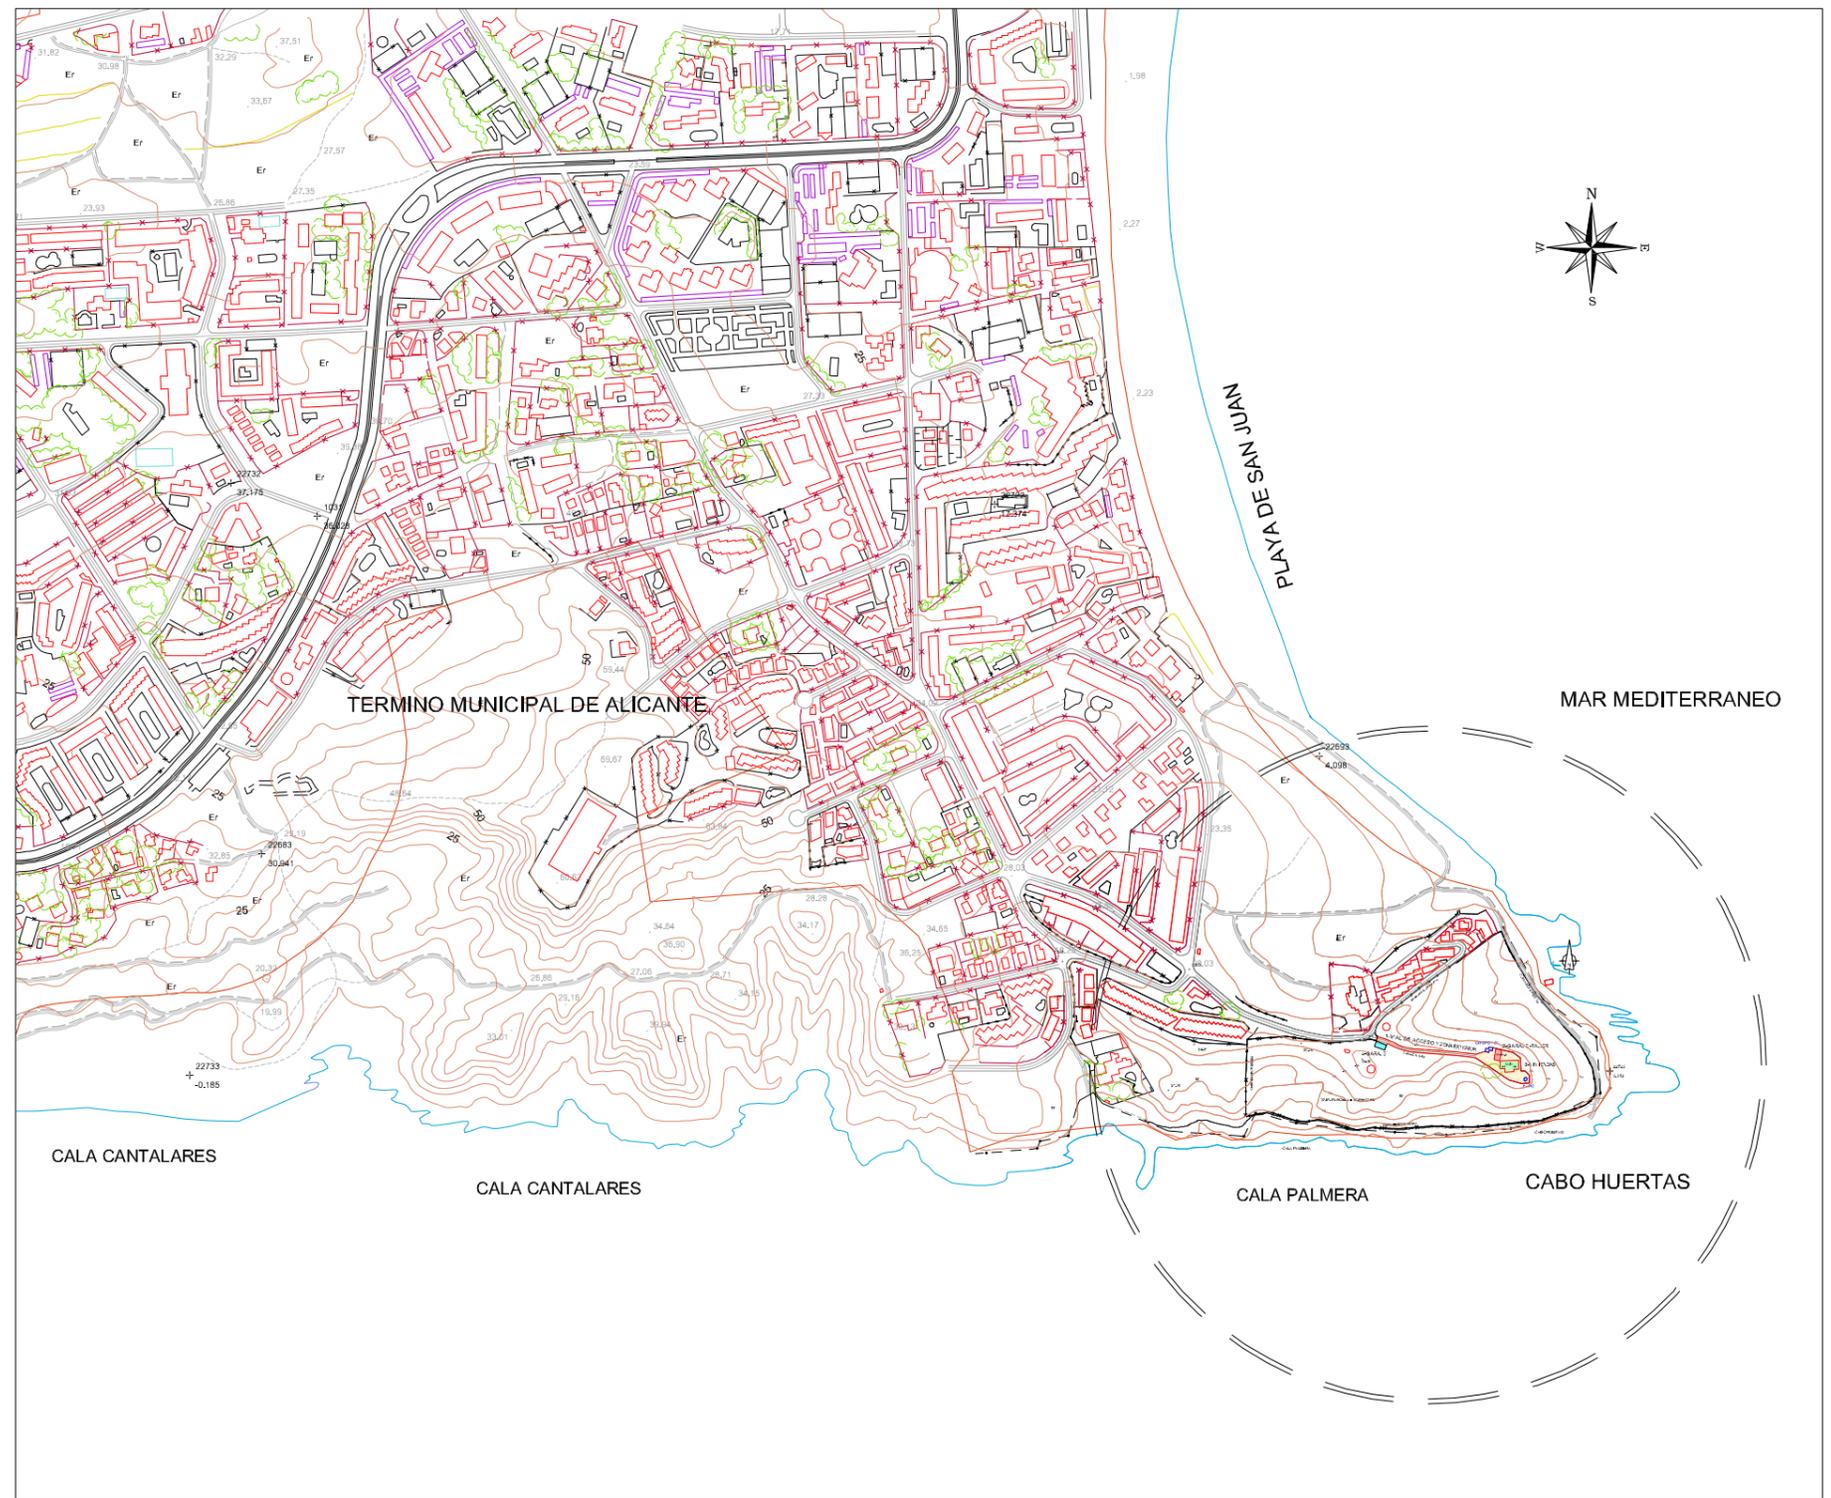

FECHA:
ABRIL 2020

TITULO: CONCURSO PÚBLICO CON EL OBJETO DE SELECCIONAR LA OFERTA QUE SE TRAMITARÁ PARA EL OTORGAMIENTO DE CONCESIÓN ADMINISTRATIVA PARA LA "REHABILITACIÓN Y EXPLOTACIÓN DEL FARO DEL CABO DE LAS HUERTAS PARA DESTINARLO A SERVICIOS DE HOSTELERÍA".

PLANO DE: **PLANO DE SITUACIÓN Y PARCELA**

ESCALA:
Escala A3
VARIAS

PLANO N°:
HOJA N°
1 de 3

