

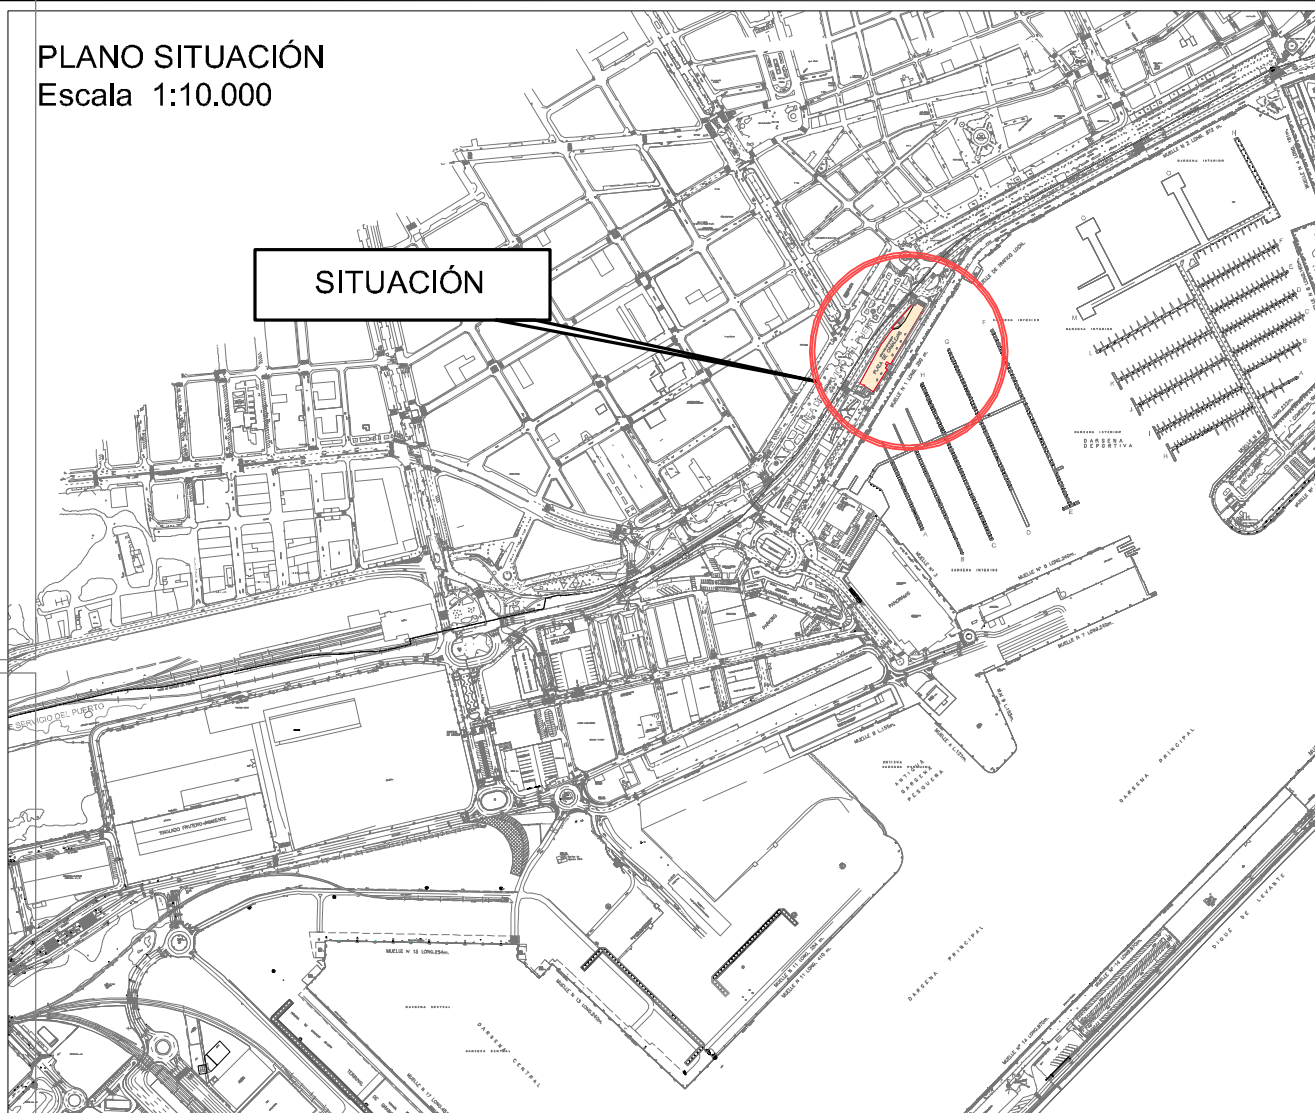


PLANO SITUACIÓN
Escala 1:10.000

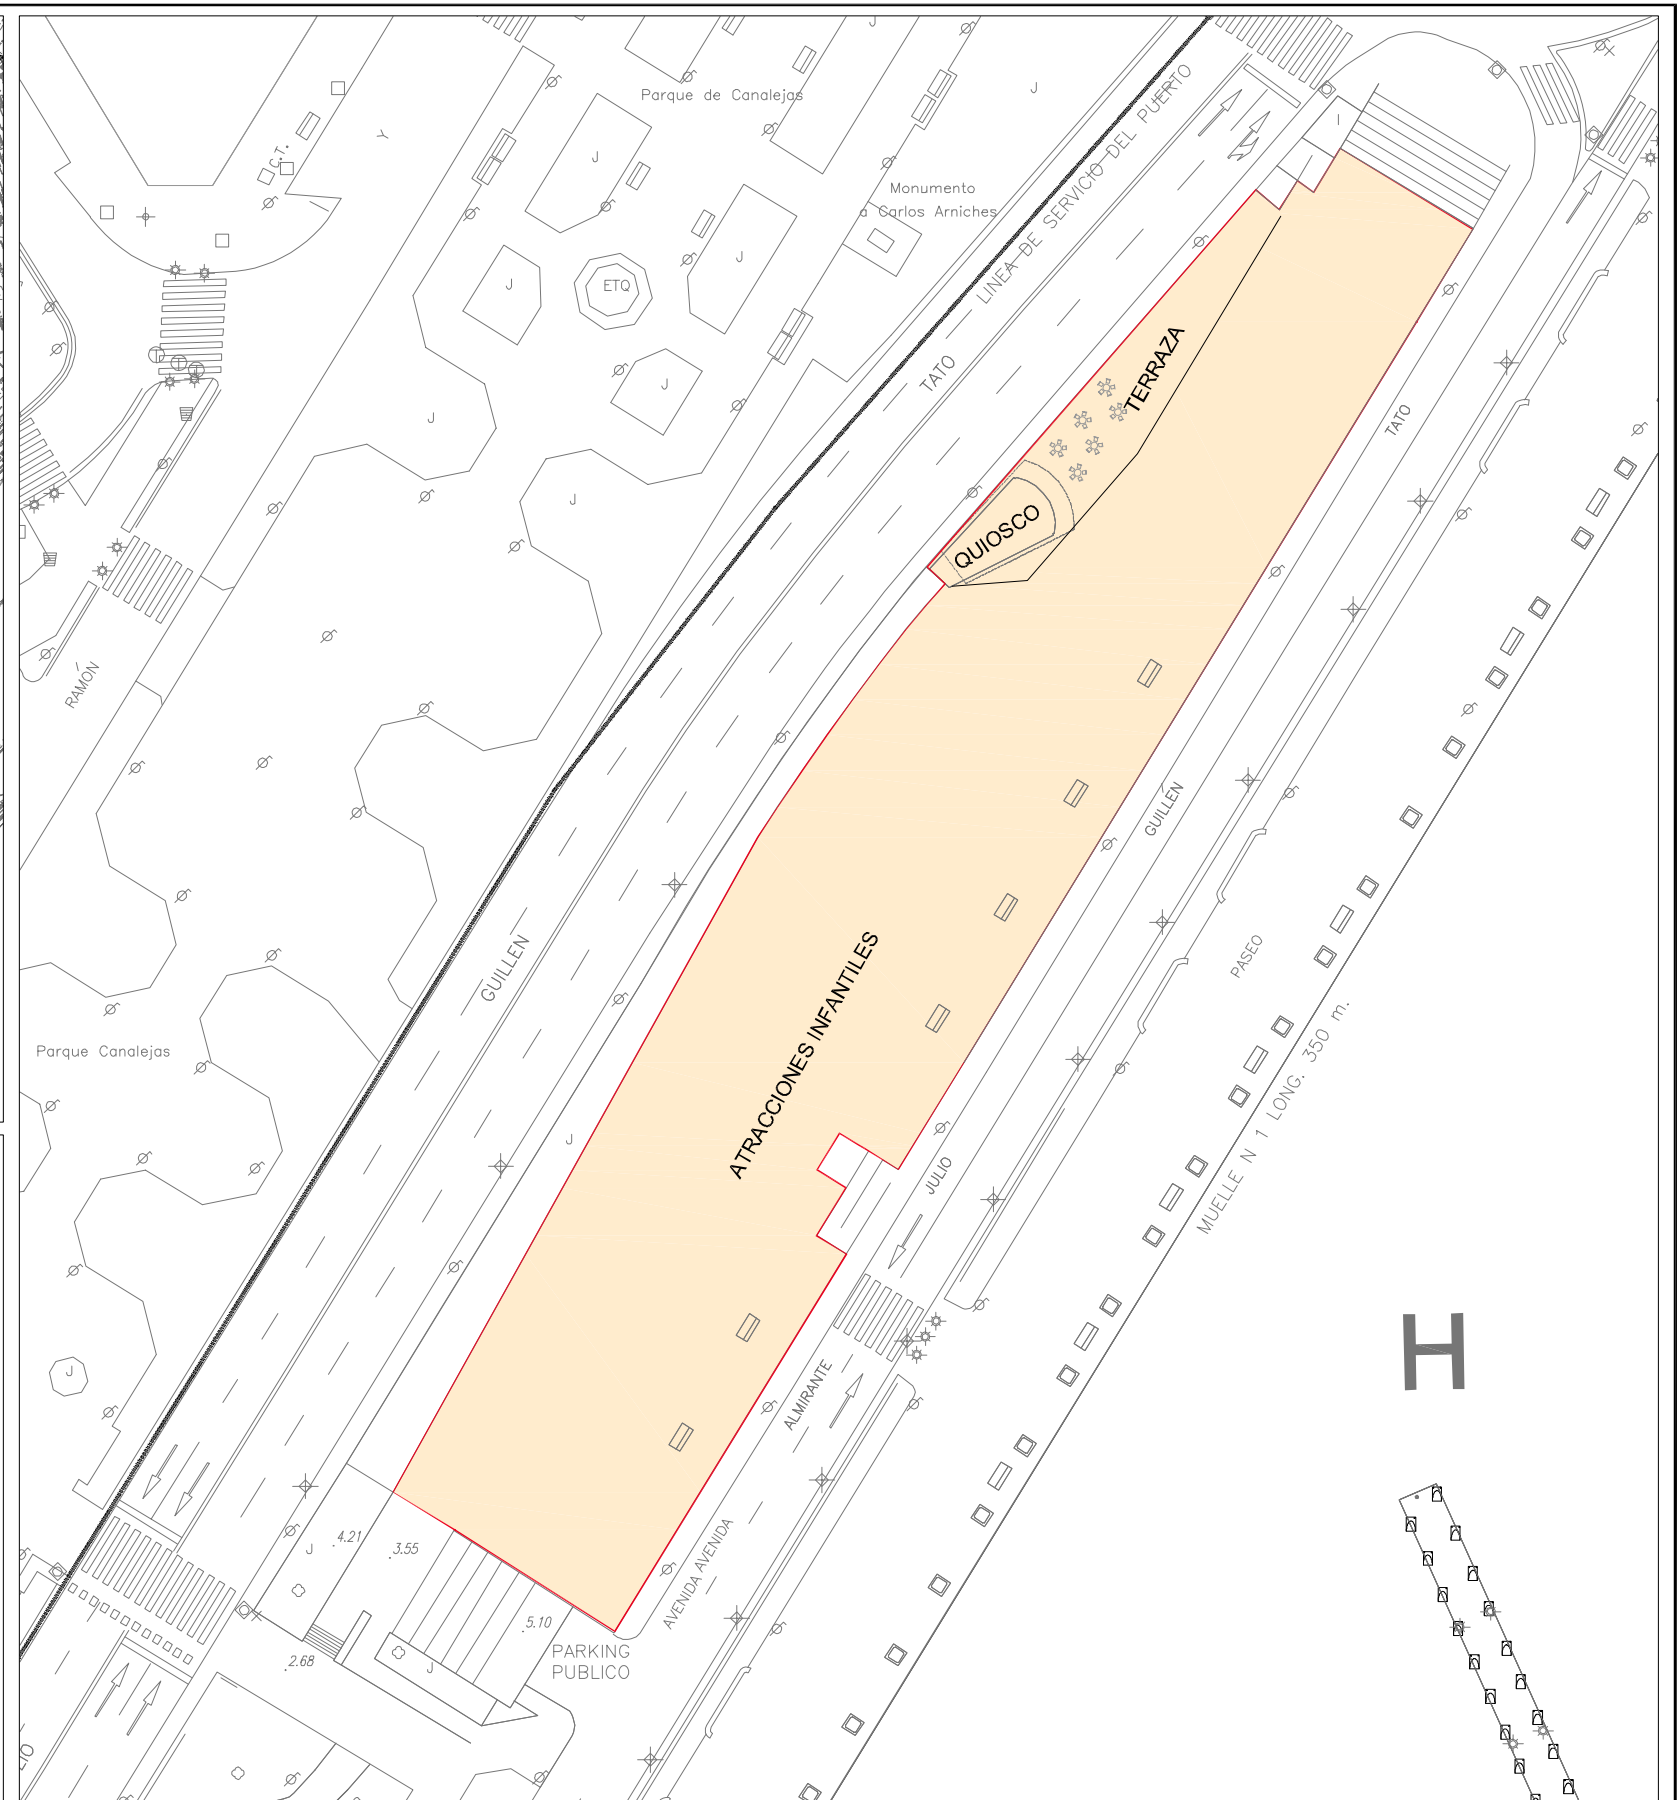

PLANO GENERAL.
Escala 1:2.000

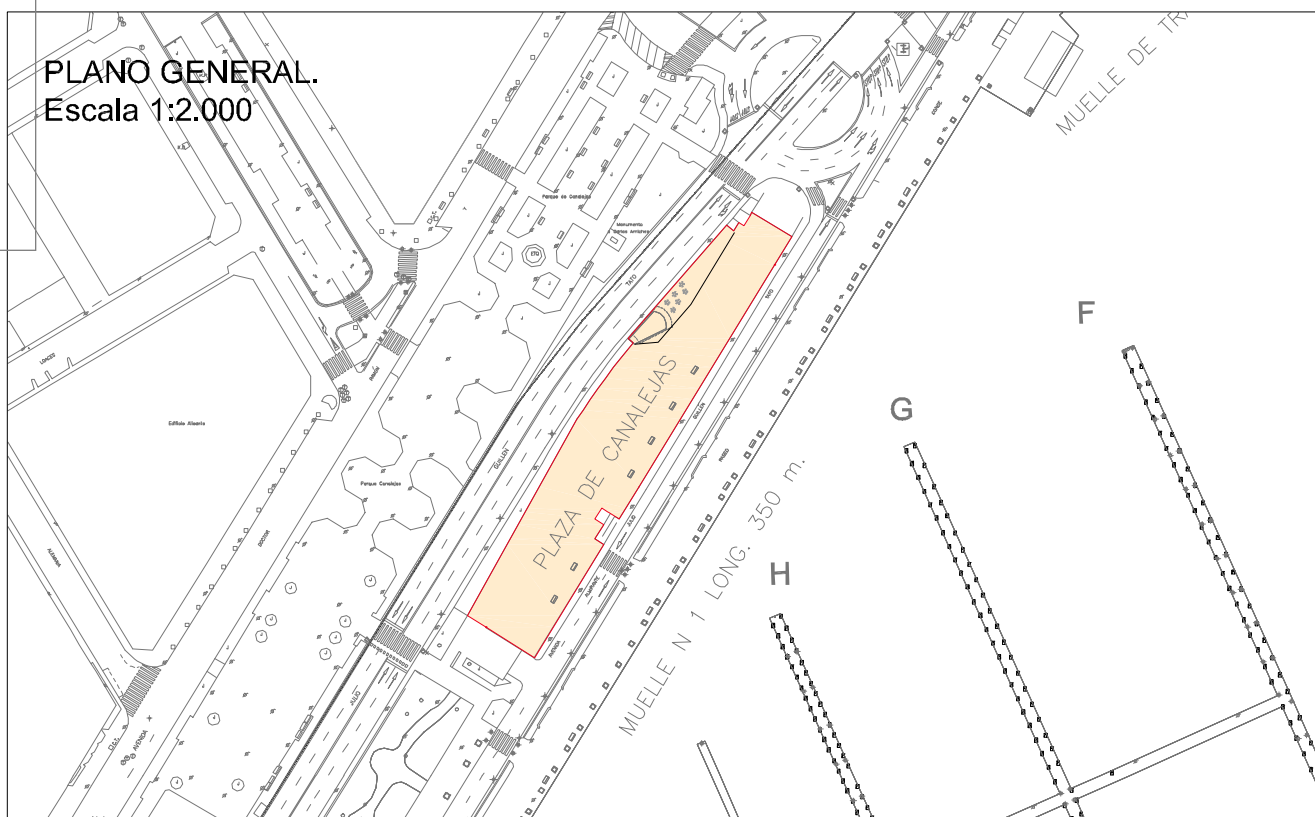

Superficie : 2.697 m2

PLANO DE PLANTA.
Escala 1:600

