


**SITUACIÓN  
PARCELA DP4**

**PLANO DE SITUACIÓN**  
Escala 1:10.000

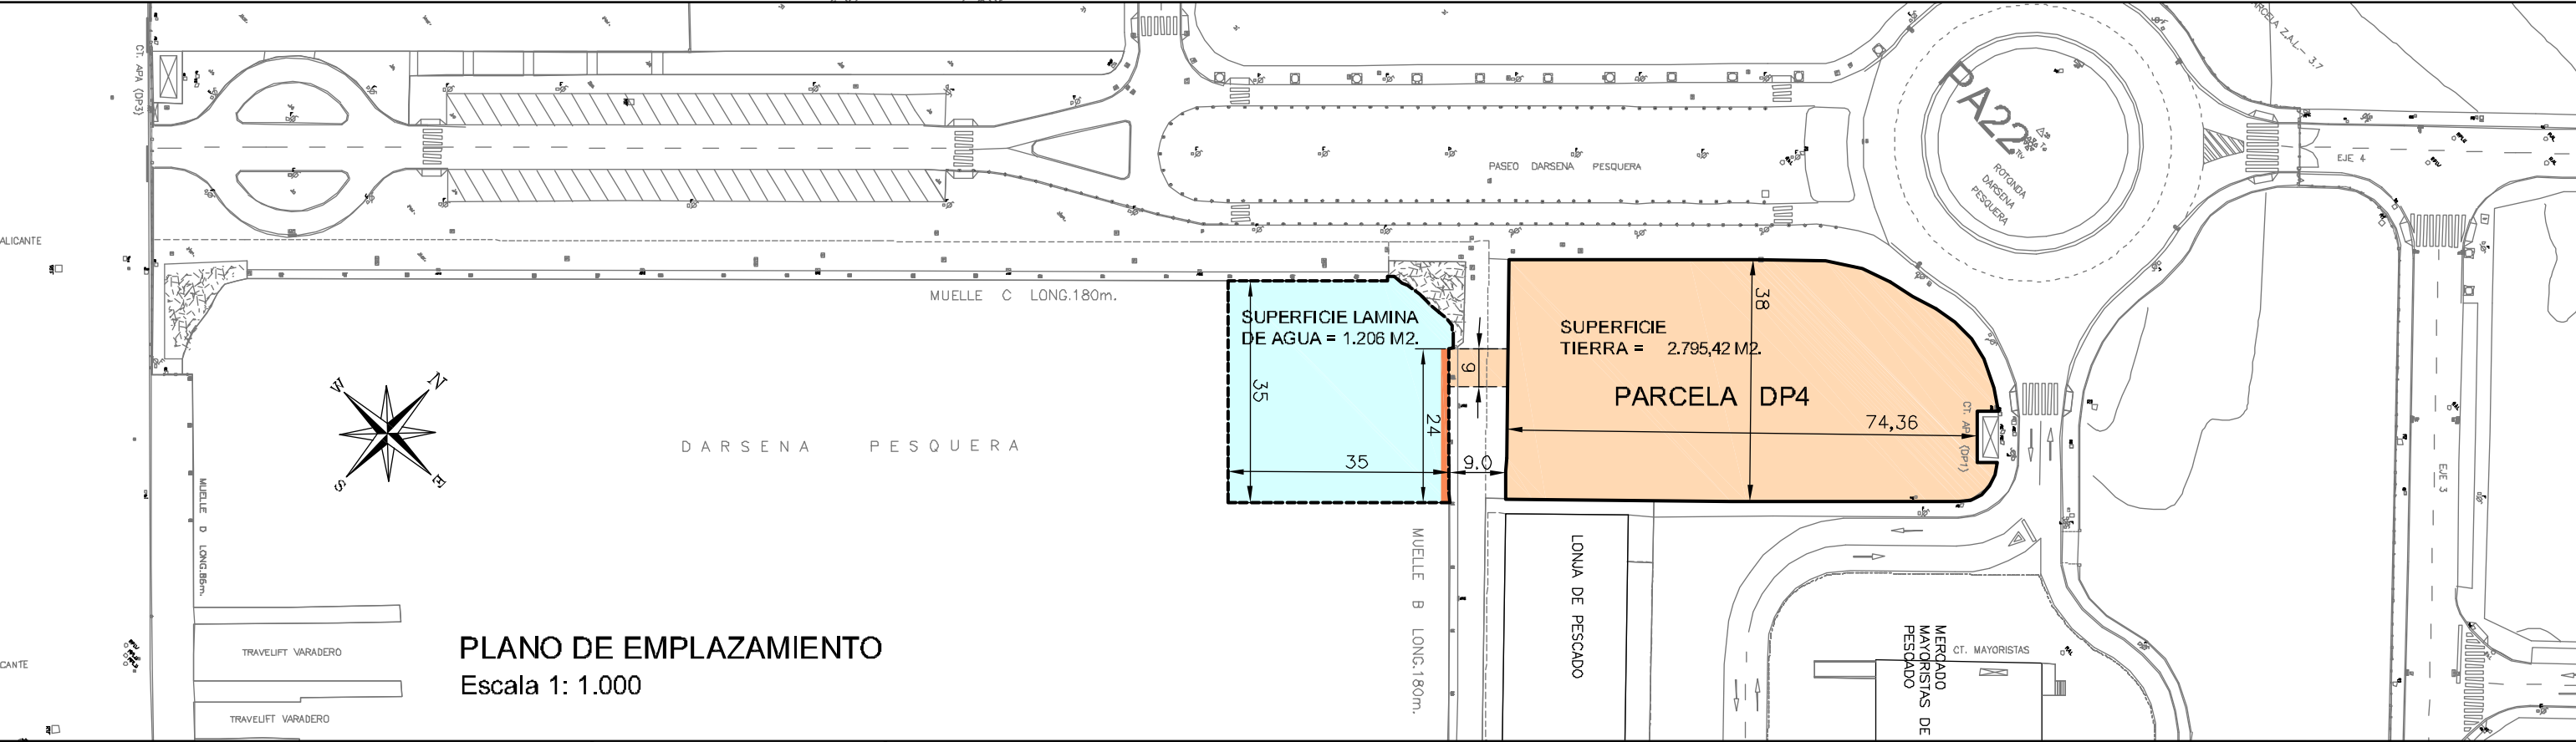

**PLANO DE EMPLAZAMIENTO**  
Escala 1: 1.000