



PLANTA GENERAL
Escala 1 : 1.000

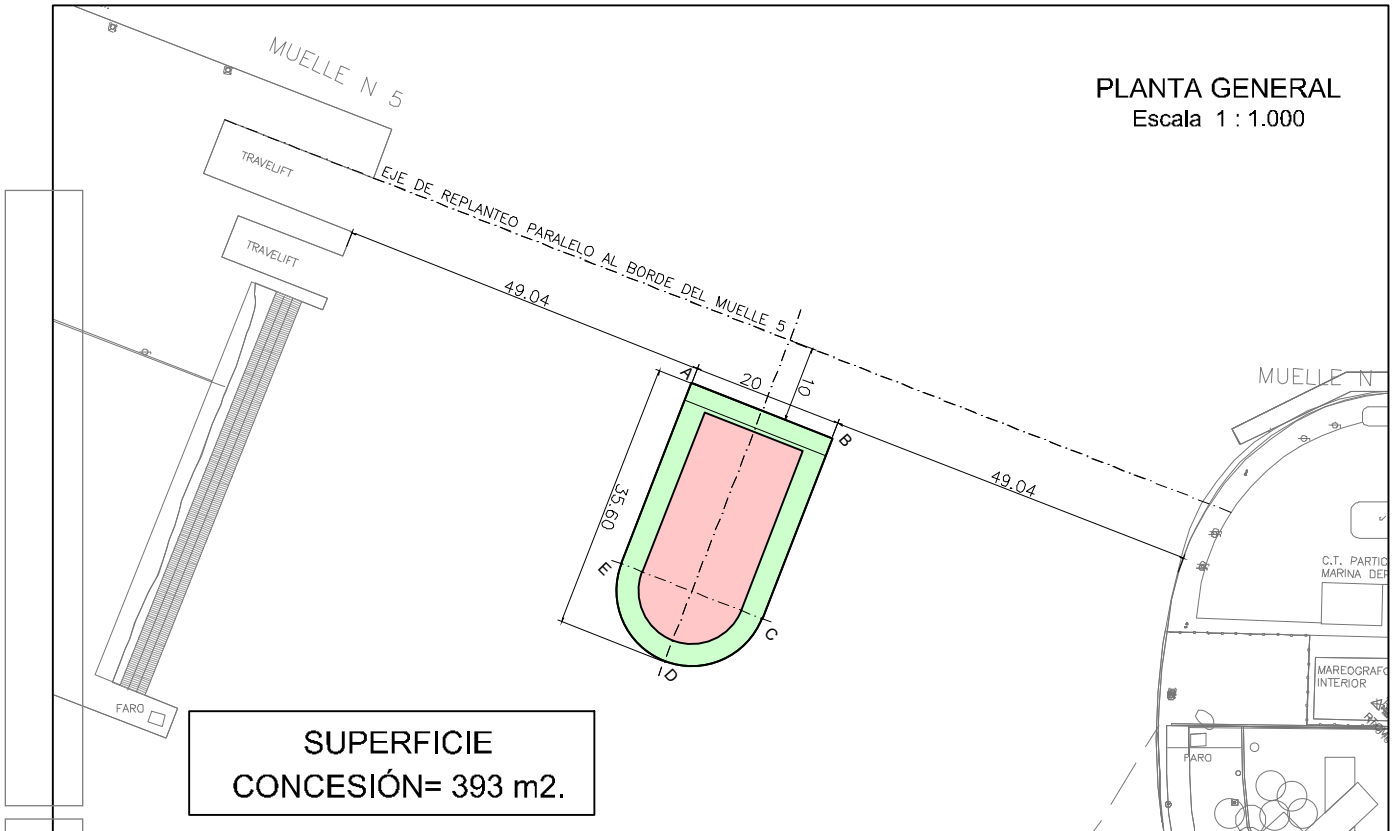

**SUPERFICIE
CONCESIÓN= 393 m2.**

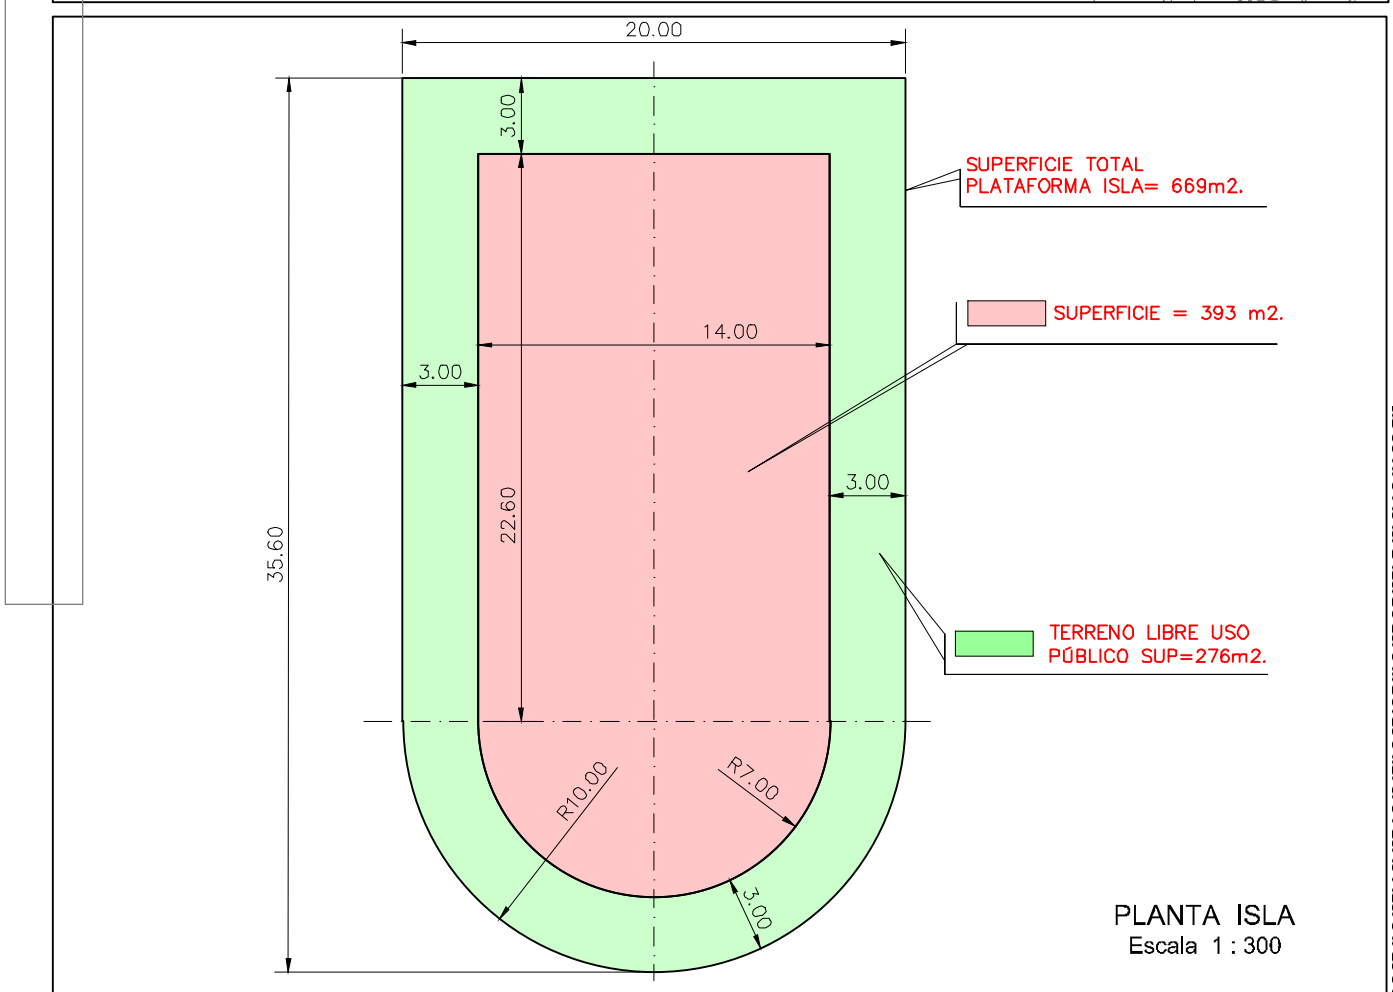

**SUPERFICIE TOTAL
PLATAFORMA ISLA= 669m2.**

SUPERFICIE = 393 m2.

**TERRENO LIBRE USO
PÚBLICO SUP=276m2.**

PLANTA ISLA
Escala 1 : 300



CONCURSO PÚBLICO CON EL OBJETO DE SELECCIONAR LA OFERTA QUE SE TRAMITARÁ PARA EL OTORGAMIENTO DE CONCESIÓN ADMINISTRATIVA PARA LA "CONSTRUCCIÓN DE UN EDIFICIO EN LA PLATAFORMA-ISLA SITUADA EN LA BOCANA DE LA DÁRSENA INTERIOR DEL PUERTO DE ALICANTE Y EXPLOTACIÓN DE DICHO EDIFICIO Y DEL SITUADO EN LA PLAZA DEL PUERTO PARA LA PRESTACIÓN DE SERVICIOS DE HOSTELERÍA".

FECHA:
MARZO 2022

PLANO DE:
PLANTA ISLA Y PLANTA GENERAL

ESCALA: 1 : 1.000
1 : 300
Escala A4

PLANO N°:
3de3

