


PLANTA BAJA

	SUPERFICIE CONSTRUIDA PLANTA BAJA	2.902,50 M2
	SUPERFICIE CONSTRUIDA PLANTA PRIMERA	435,52 M2
TOTAL SUPERFICIE CONSTRUIDA *		3.338,02 M2

(*) SUPERFICIES DEL INFORME DE TASACIÓN ELABORADO CON FECHA 26.05.2022 POR ARQUITASA SOCIEDAD DE TASACIÓN S.A.

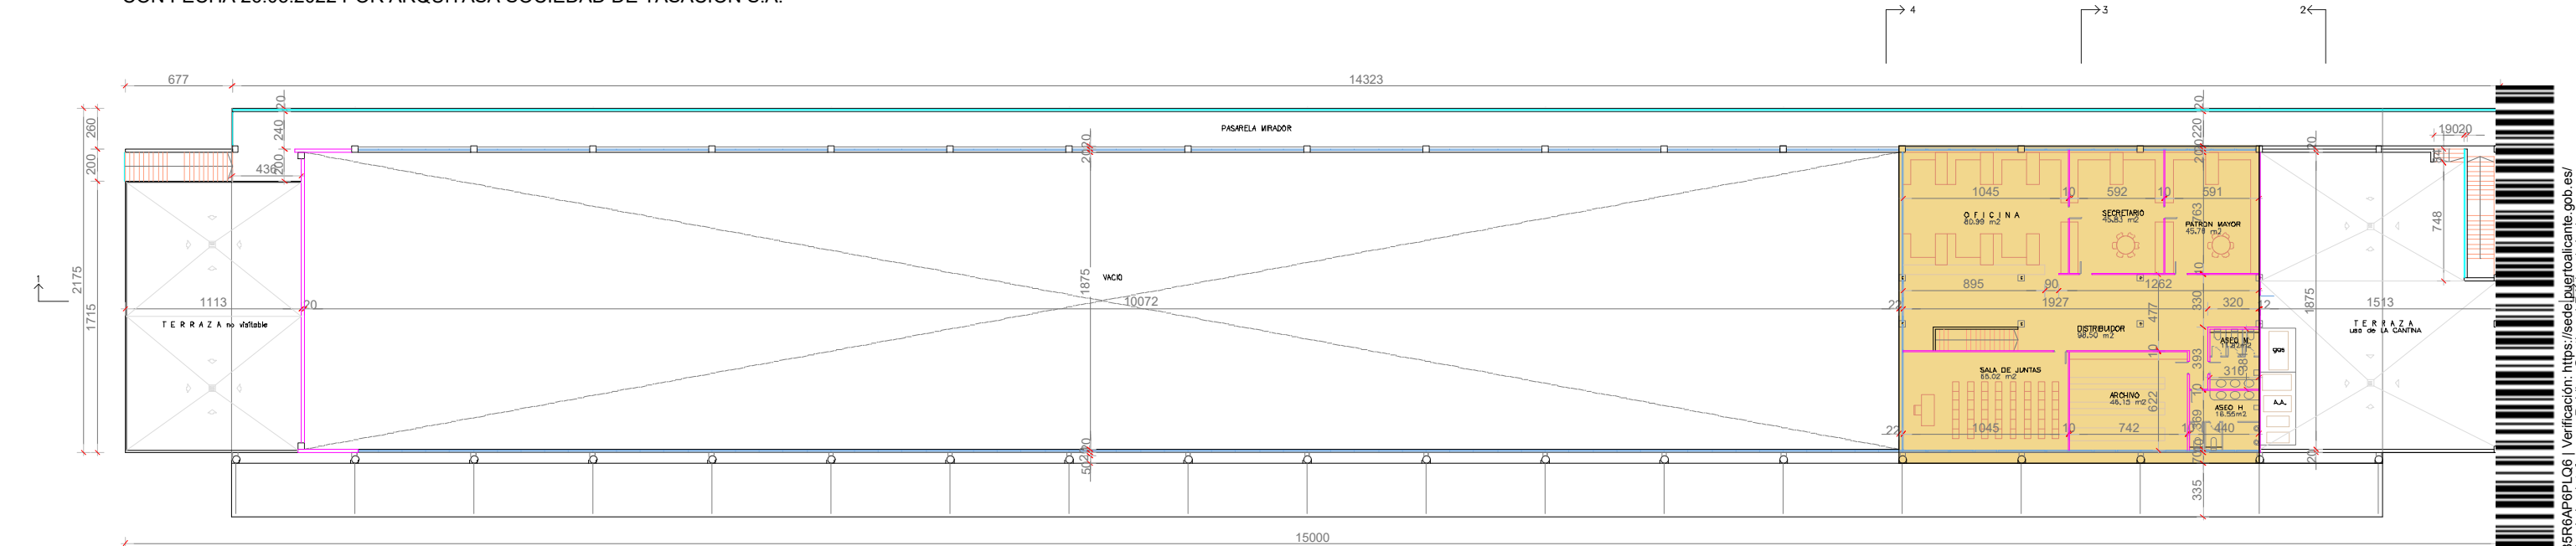

PLANTA PRIMERA