




ALZADO AL MUELLE DE CARGA

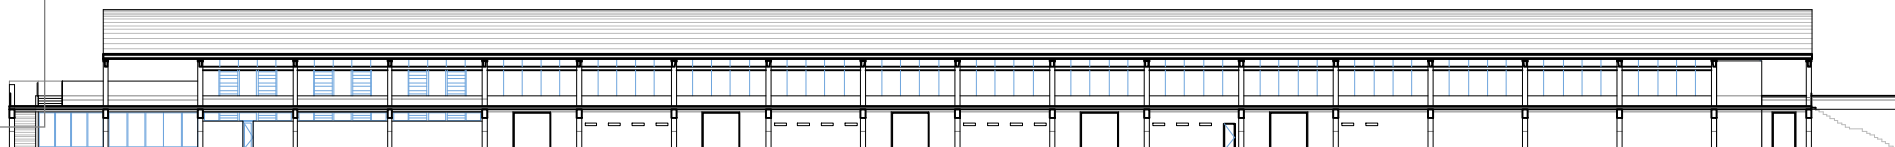


ALZADO AL MAR

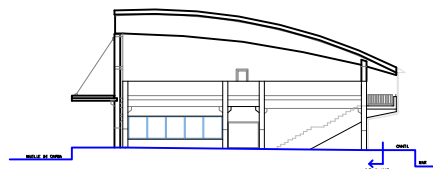


ALZADO DELANTERO

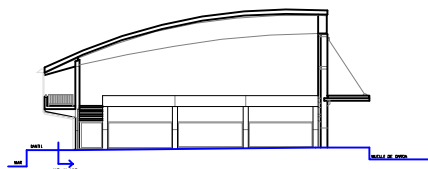


ALZADO POSTERIOR

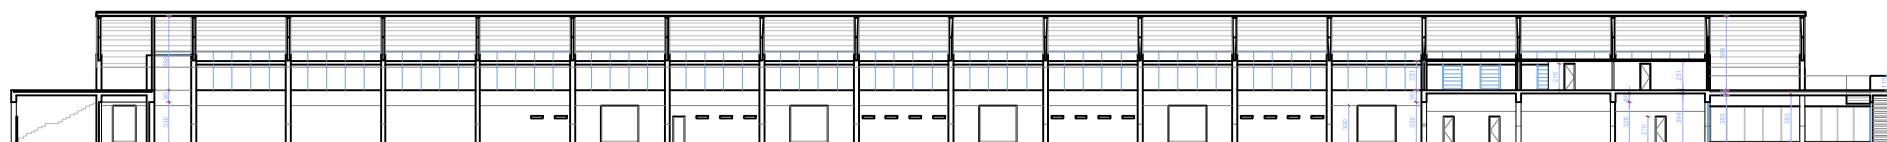


sección 1-1

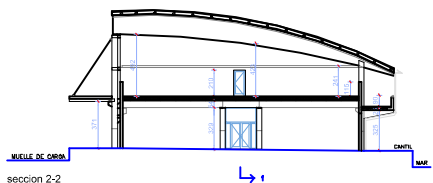

sección 2-2

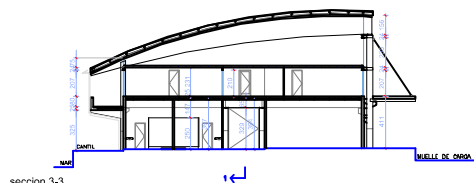

sección 3-3

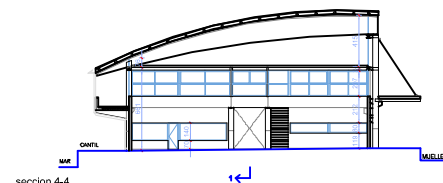

sección 4-4



CARTOGRAFIA
PUERTO DE ALICANTE

FECHA: JUNIO 2022
ESCALA: 1/400

TÍTULO: CONCURSO PÚBLICO CON EL OBJETO DE SELECCIONAR LA OFERTA QUE SE
TRAMITARÁ PARA EL OTORGAMIENTO DE CONCESIÓN ADMINISTRATIVA PARA
LA EXPLOTACIÓN DE LA LONJA DE PESCADO EN EL PUERTO DE ALICANTE.

PLANO:

ALZADOS Y SECCIONES.

